


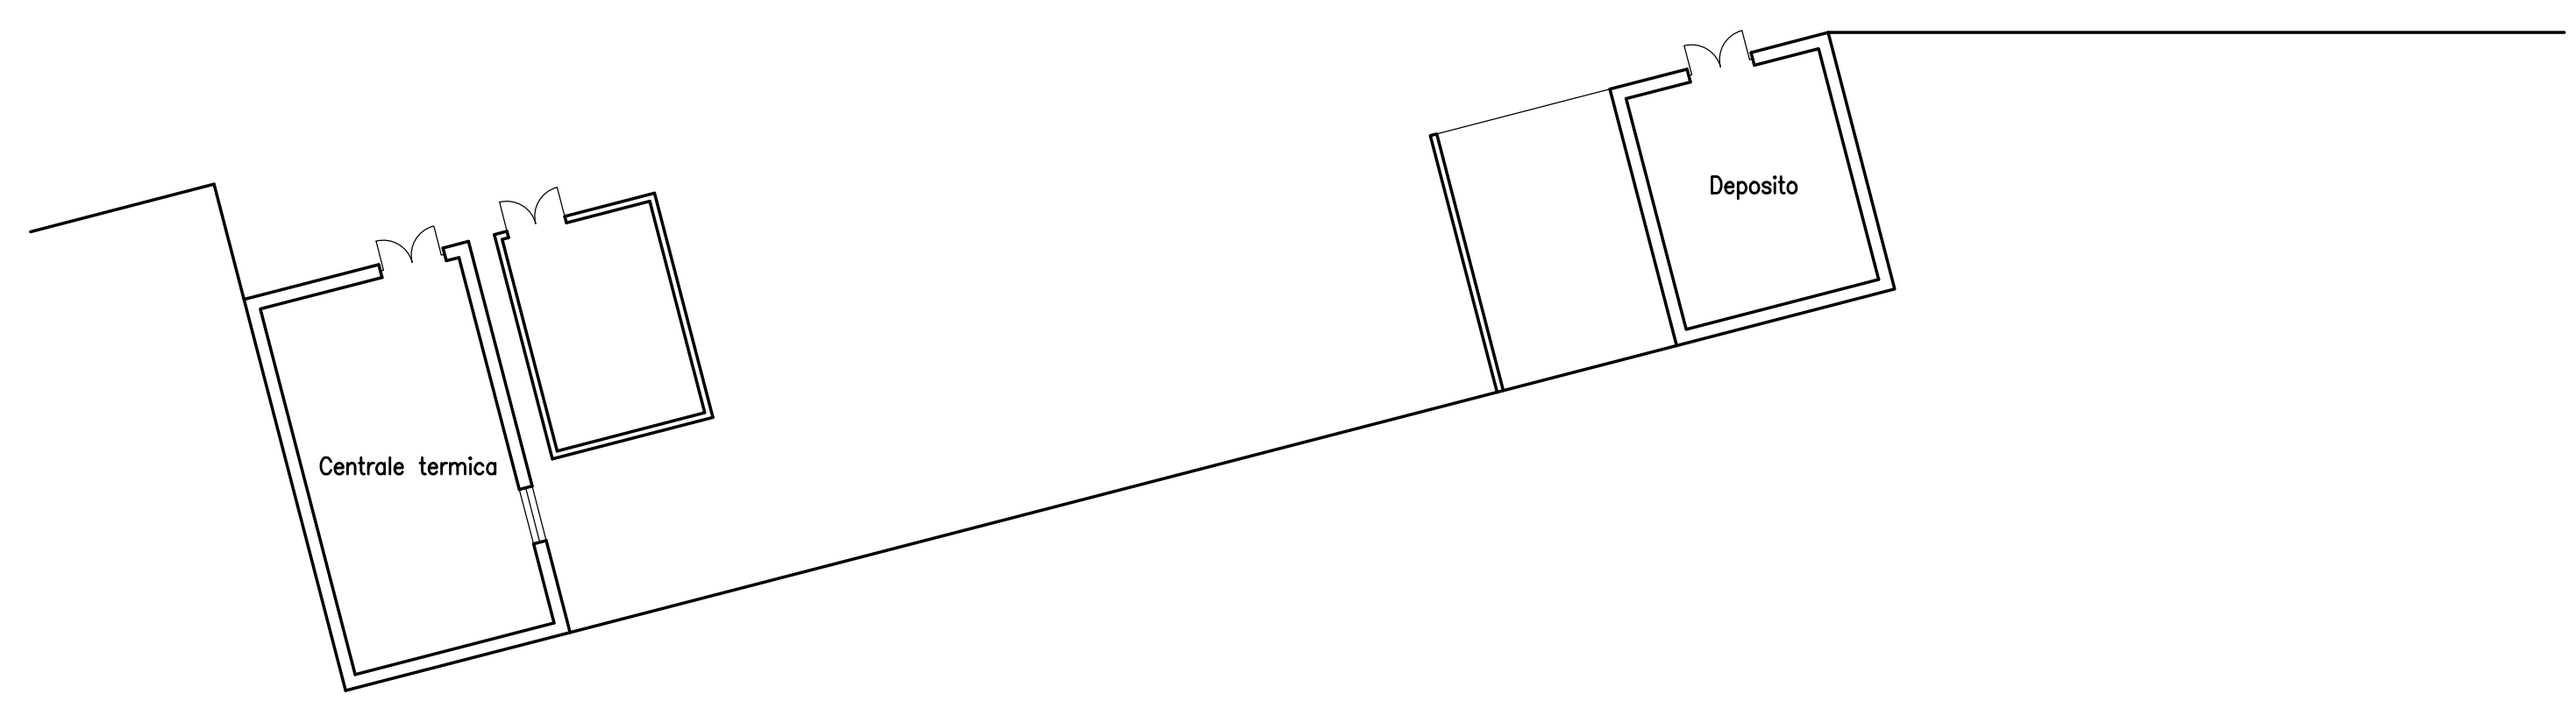


ESTRATTO REGOLAMENTO URBANISTICO 1:100

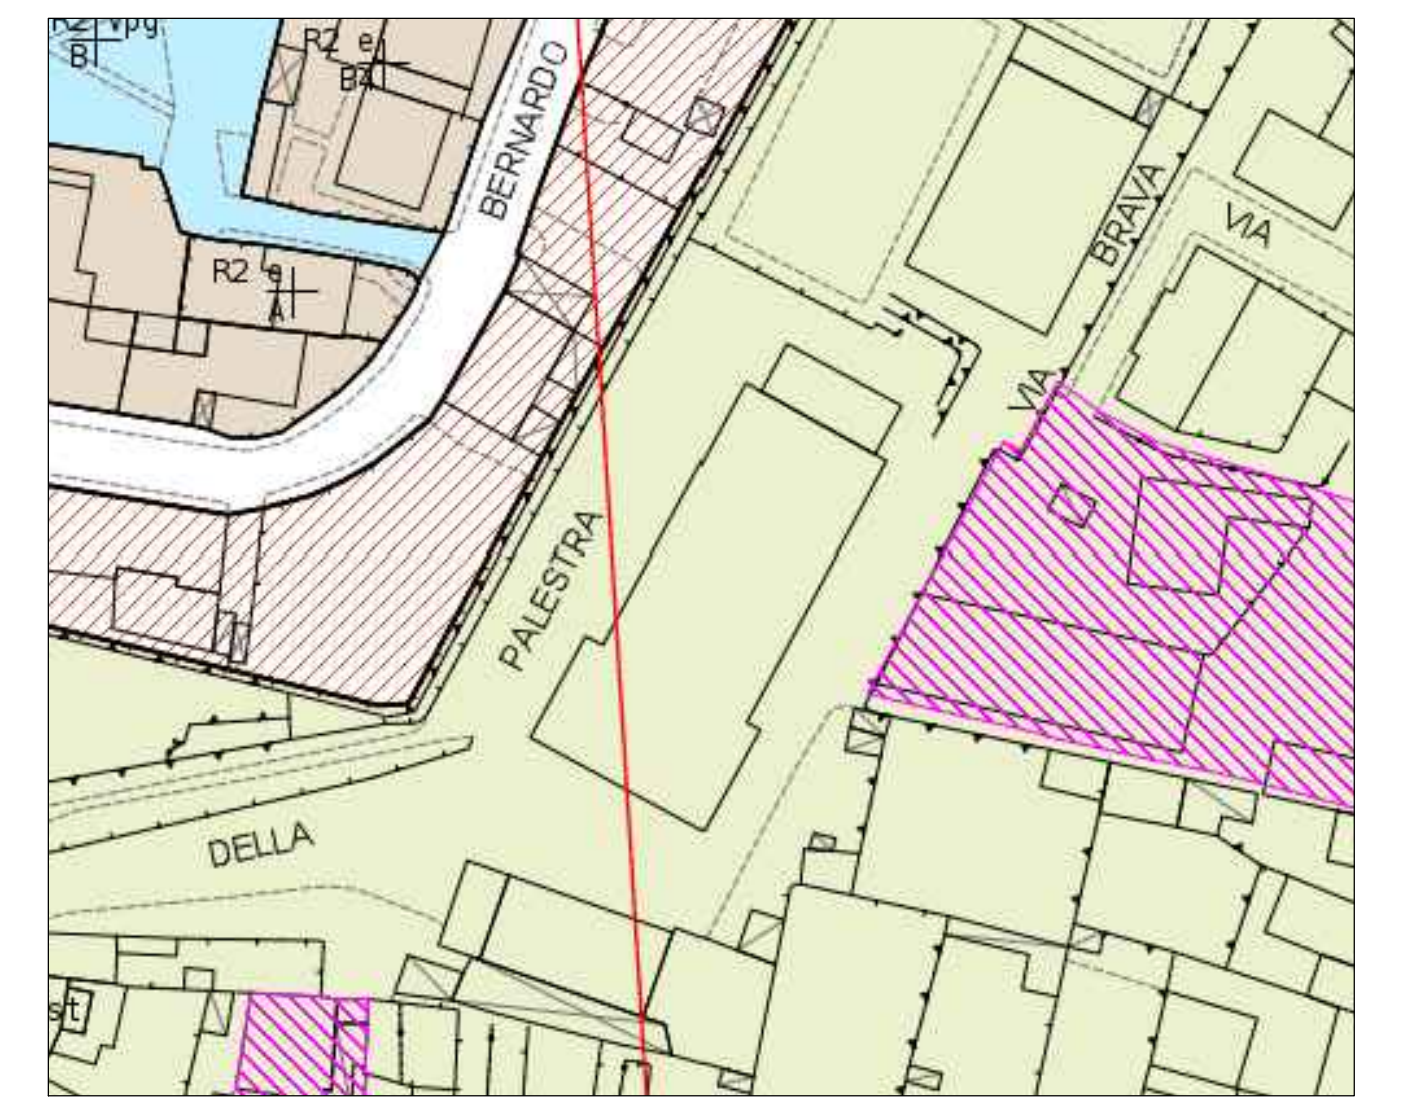

INQUADRAMENTO CATASTALE 1:1000 - FOGLIO A/172

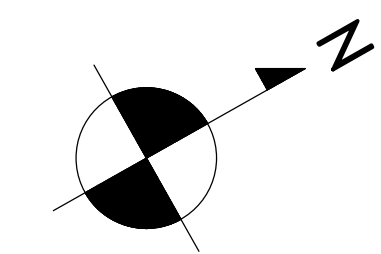

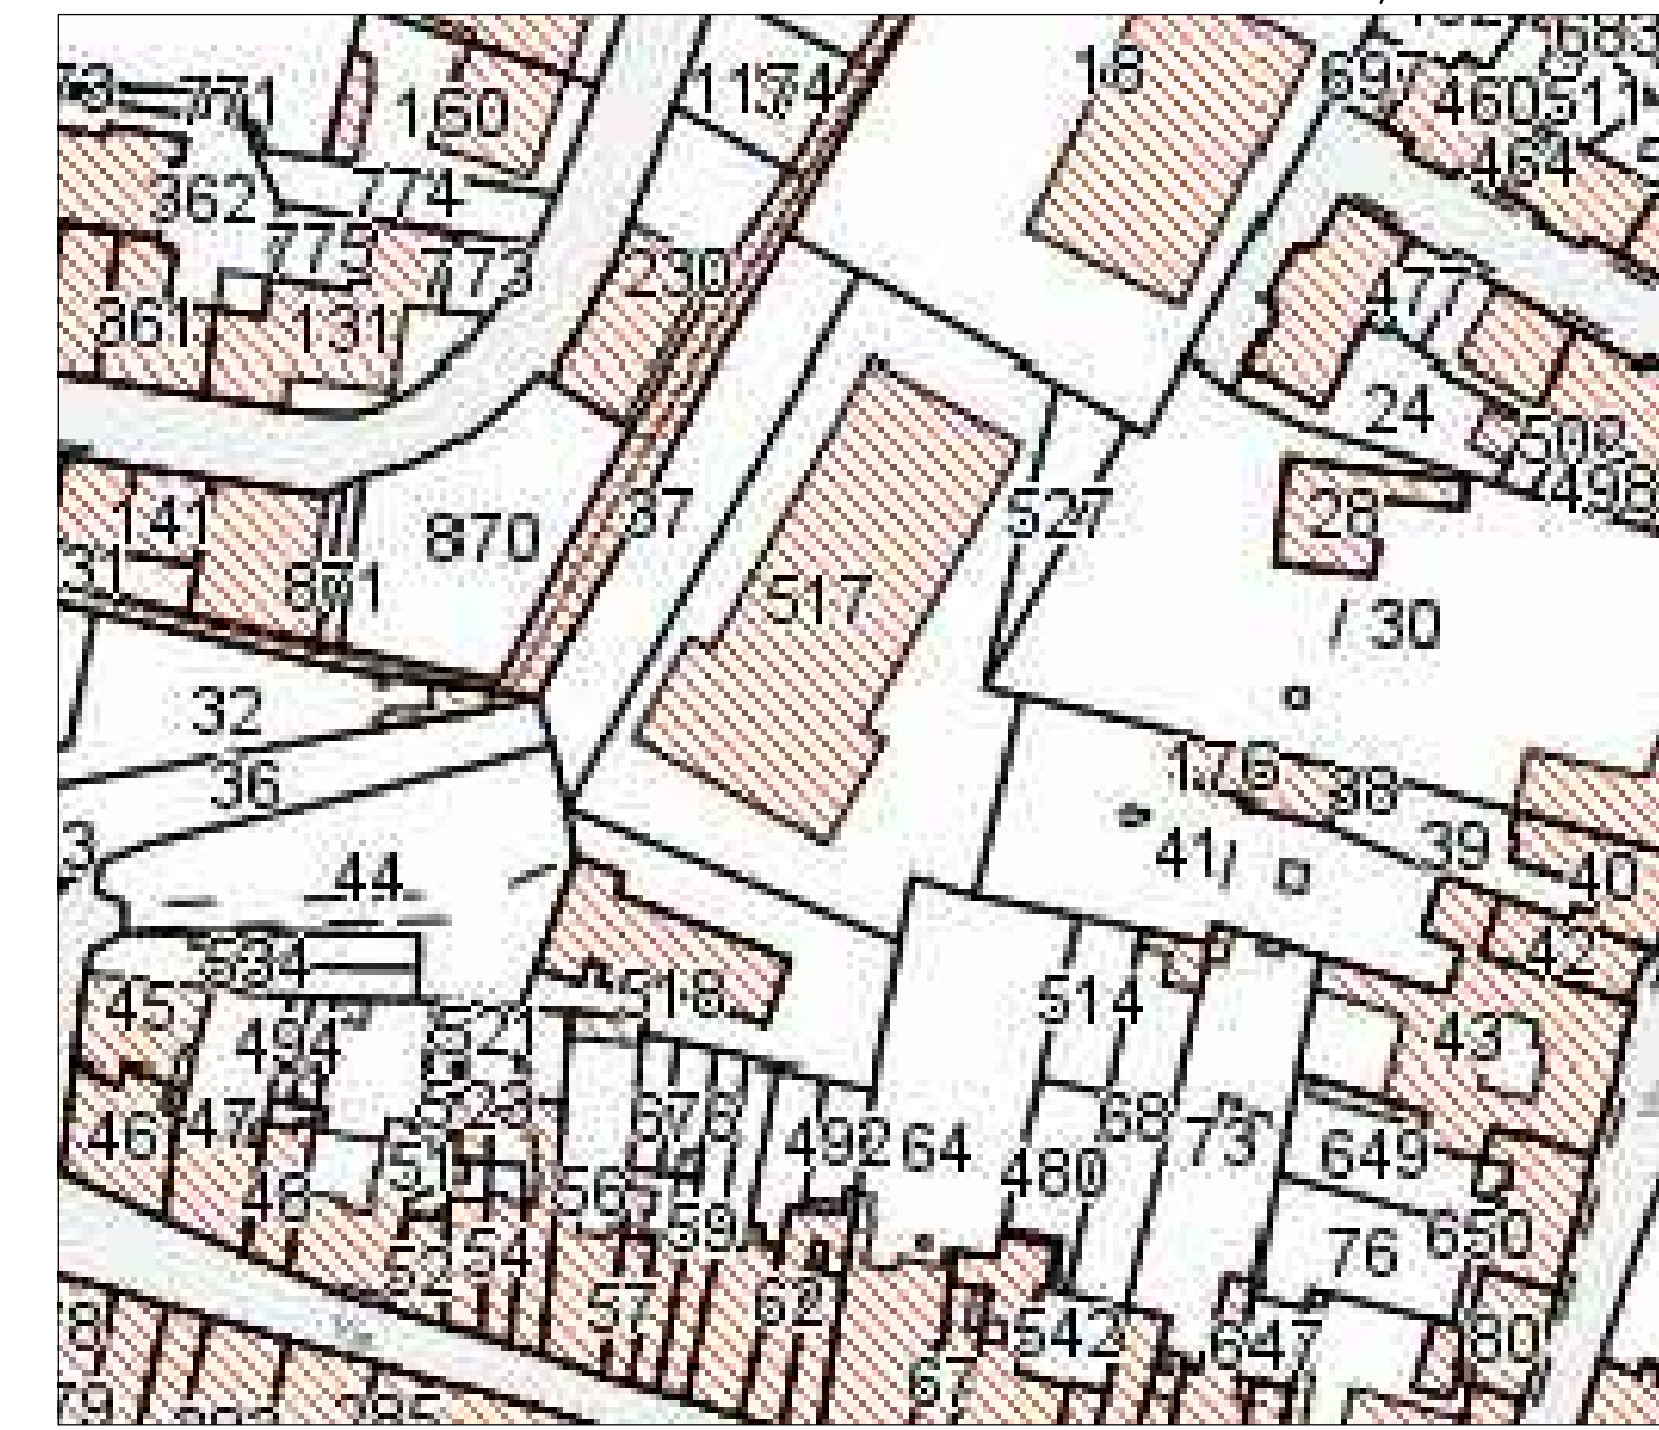

**COMUNE DI AREZZO**

SERVIZIO OO.PP. E MANUTENZIONE  
UFFICIO MANUTENZIONE

PROGETTO ESECUTIVO  
RISTRUTTURAZIONE ED ADEGUAMENTO NORMATIVO  
PALAZZETTO SAN LORENTINO



Prot.: 121539	Fascicolo: L.9/2017.1	CUP: B1E17000090004	CESPITE:	Arezzo, 06 OTTOBRE 2017
Tavola <b>A13</b>	Scala 1:100	<b>STATO DI PROGETTO: PIANTA PIANO TERRA</b>		
Il Progettista: Geom. Mario Mastrantone Il Progettista degli Impianti: P.I. Gabriele Bonci				
Il Responsabile del Procedimento: ING. SERENA CHIELI				
Via Taglianetta, 3 - 52100 Arezzo - Tel. 0575.377346 - Fax 0575.377399 - www.comune.aretzo.it - e-mail: s.chieli@comune.aretzo.it				